


OBERGESCHOSS M: 1:150

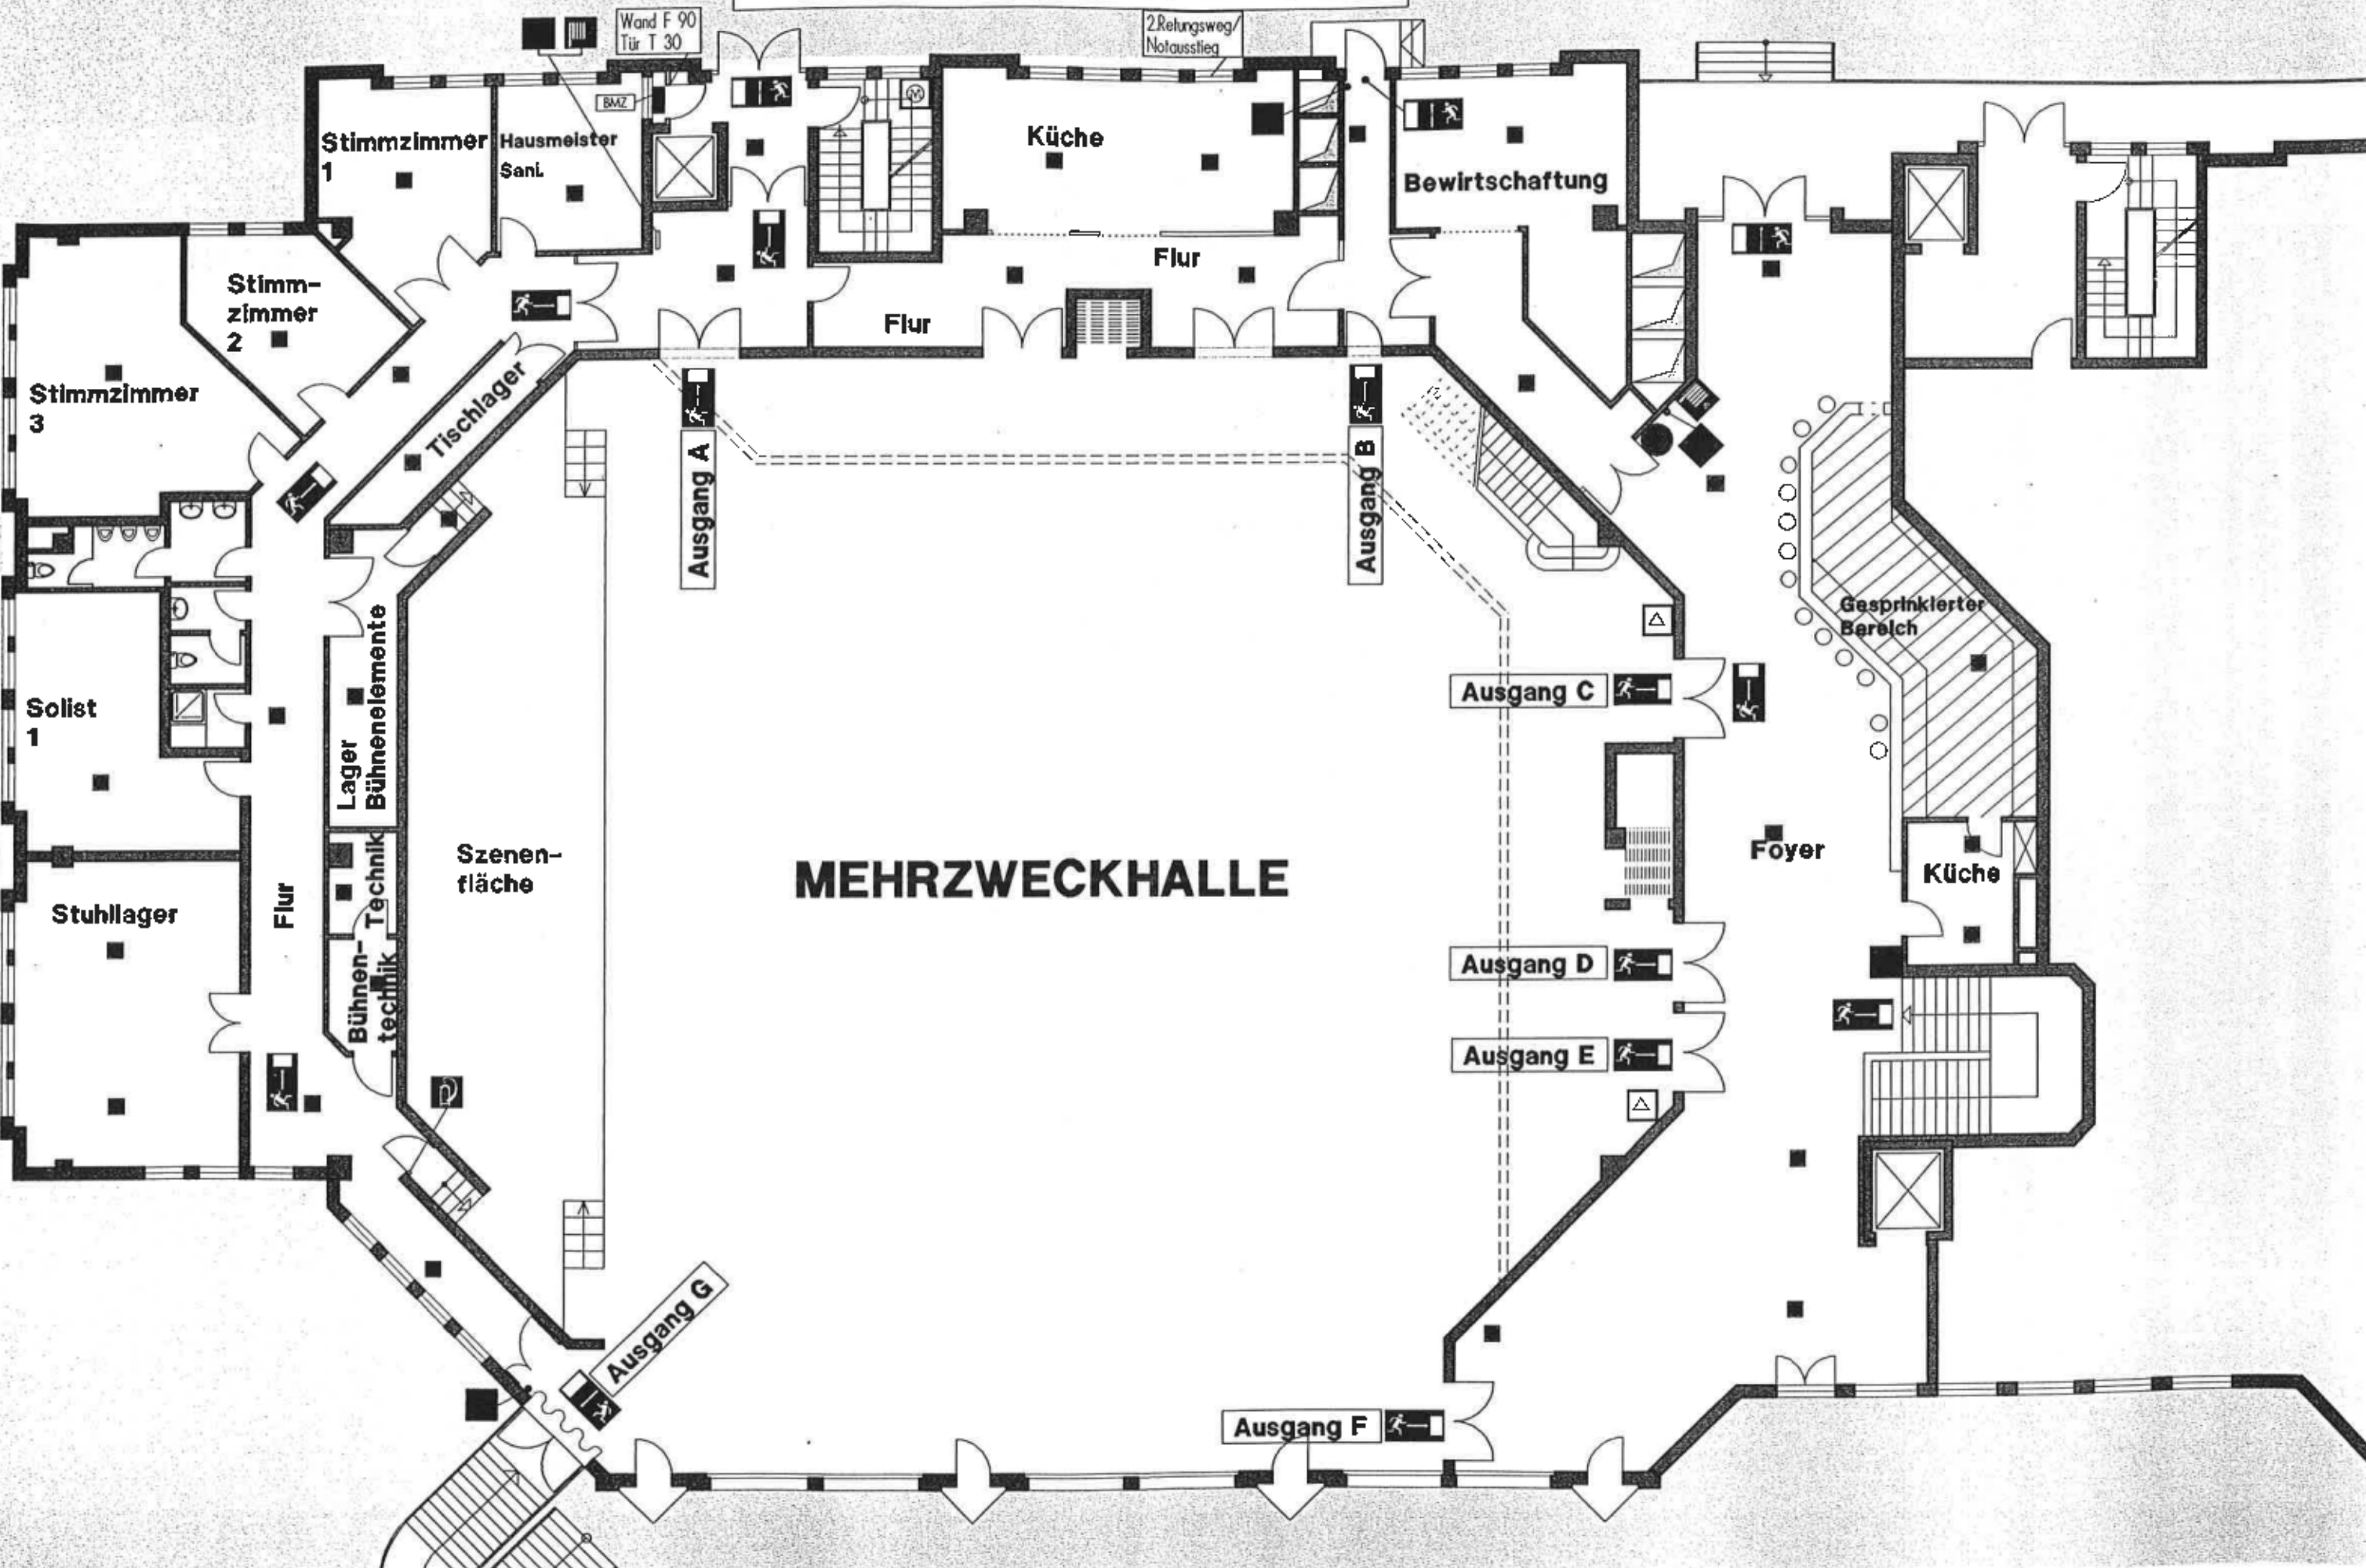

Stimmzimmer 1

Hausmeister Sani.

Küche

Bewirtschaftung

Stimmzimmer 2

Flur

Stimmzimmer 3

Tischlager

Flur

Ausgang A

Ausgang B

Solist 1

Lager Bühnenelemente

Szenenfläche

MEHRZWECKHALLE

Ausgang C

Foyer

Gesprinkelter Bereich

Stuhllager

Flur

Bühnen-Technik

Küche

Ausgang D

Ausgang E

Ausgang G

Ausgang F